




DIMENSIONS IN MILLIMETERS[INCHES]

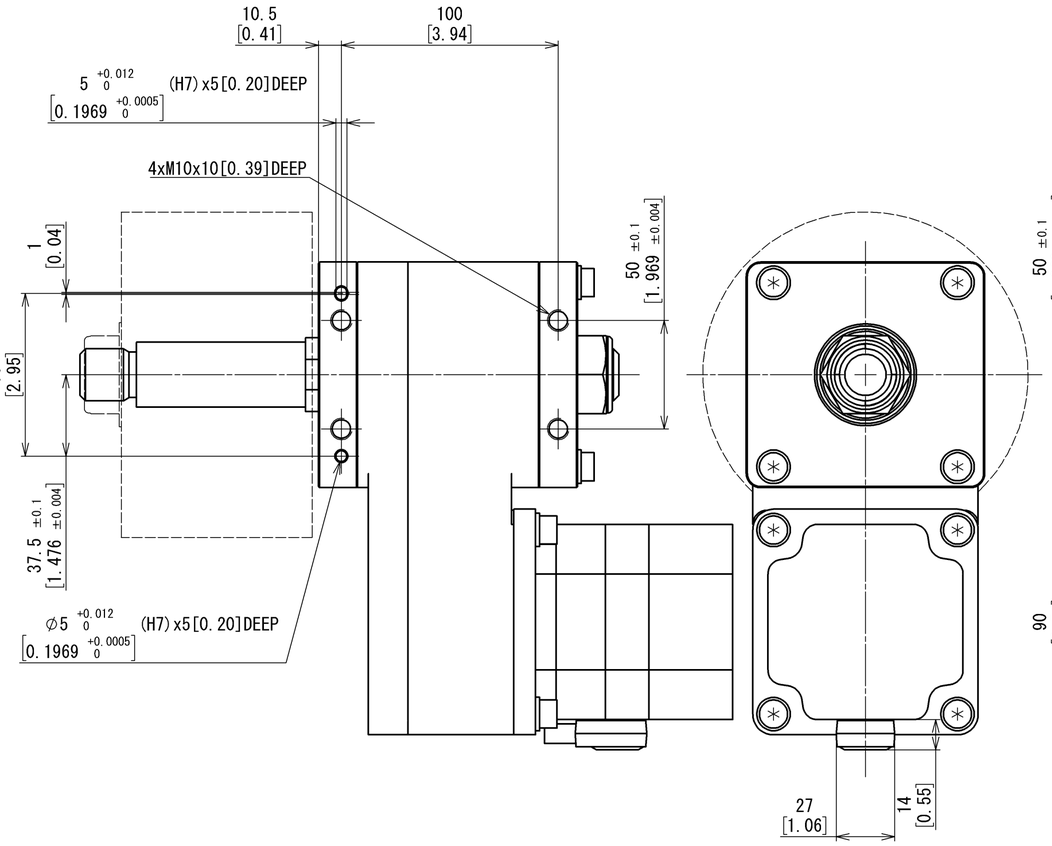

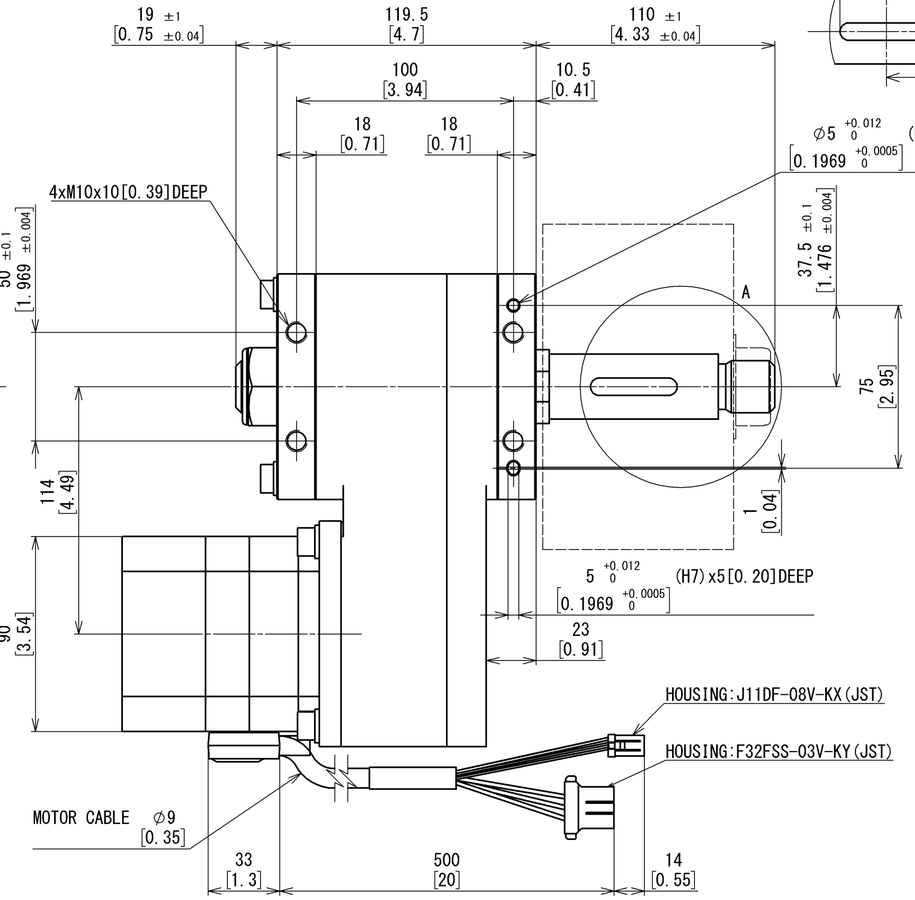


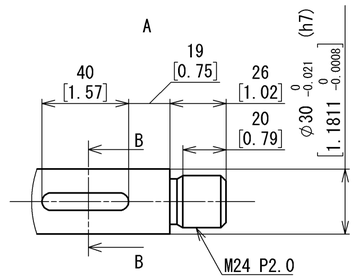

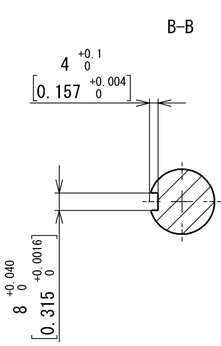


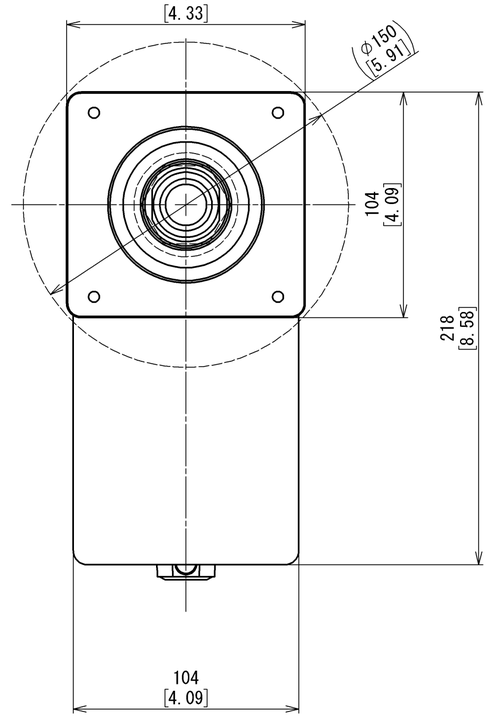


KEY(ACCESSORY)

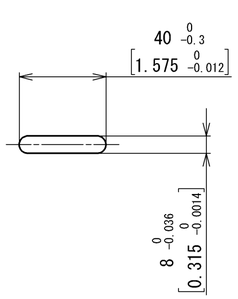


NUT(ACCESSORY)

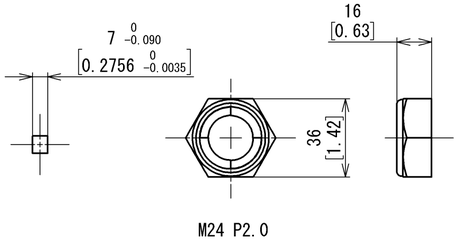

WASHER(ACCESSORY)

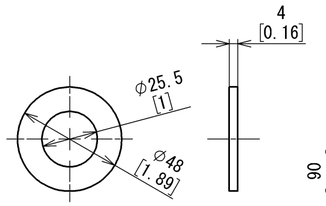

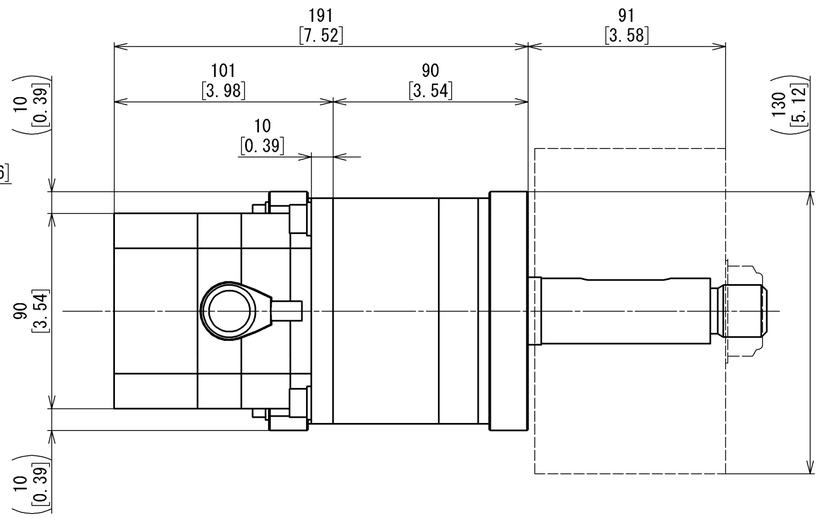

点線部は株式会社富士製作所製の車輪(FM21K-150-16U2-(L/R)-N)を組付けた場合の寸法です。
車輪はお客様にてご用意ください。
The dotted line is the dimension when wheels (FM21K-150-16U2-(L/R)-N) manufactured by FUJI SEISAKUSHO CO., LTD. are assembled.
Please provide your own wheels.

△	2026/09/10	NEW DRAWING			
	APPROVED BY: K. Aso	CHECKED BY: K. Aso	TITLE: DIMENSIONAL DRAWING		DWG SIZE: A2
SCALE: 1:2	DESIGNED BY: K. Ono	DRAWN BY: A. Ishii	MODEL: BLMR6200SKM-Q1		SHT: 1of1
オリエンタルモーター株式会社 ORIENTAL MOTOR CO.,LTD.			DRAWING NO.: S-00002479		REV NO.: △

R10